Legenda

PROGETTI STRUTTURANTI

Centralità urbane e metropolitane

a pianificazione definita

da pianificare

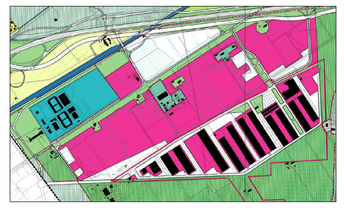

Stralcio P.R.G. D.C.C. 33/03 Fogli nn° 15 - 16 SCALA 1:10.000

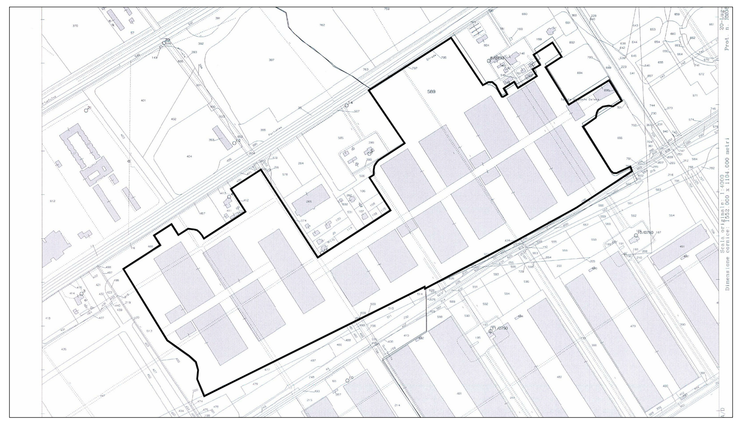

STRALCIO CATASTALE Foglio n° 748 Part.lla n° 589 SCALA 1:4000

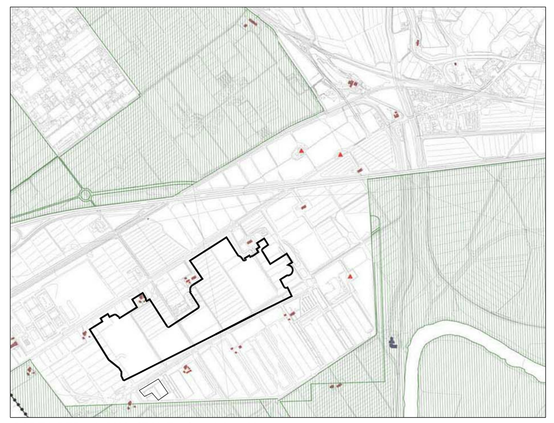

CARTA PER LA QUALITA' Fogli nn° 15 - 16 SCALA 1:10.000

COMUNE DI ROMA

MUNICIPIO XV

FIERA ROMA S.r.l.

C.I.L.A.

COMUNICAZIONE DI INIZIO LAVORI ASSEVERATA

FASE 1- COMPARTO Z1

PROPONENTI	PROGETTISTA	DIRETTORE DEI LAVORI
INVESTIMENTI S.p.A.		

FIERA ROMA

TITOLO TAVOLA

OPERE DI DEMOLIZIONE DELLE PARETI IN MURATURA DEI SERVIZI IGIENICI GRUPPO 2 E GRUPPO 3 IN TESTATA SECONDARIA DEI PADIGLIONI 4 E 6 E SOSTITUZIONE DI NUOVI GRUPPI BAGNO CON CONTAINER PREFABBRICATI.

OPERE DI DEMOLIZIONE DELLE PARETI PARETI IN CARTONGESSO DEI LOCALI FUORI CURATURA SITI AL PIANO PRIMO IN TESTATA SECONDARIA DEI PADIGLIONI 4 E 6

TAV. N°	01 - REV. 0
NOME FILE	
SCALA	DATA 1 marzo 12/09/16

DESCRIZIONE MODIFICA	PROG.	VERIF.	APPROV.	REV. N°	DATA

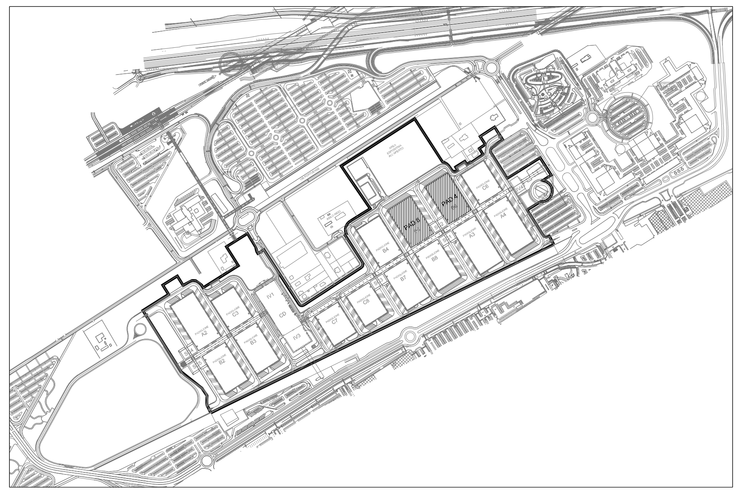

PLANIMETRIA UBICATIVA INTERVENTO SCALA 1:5000

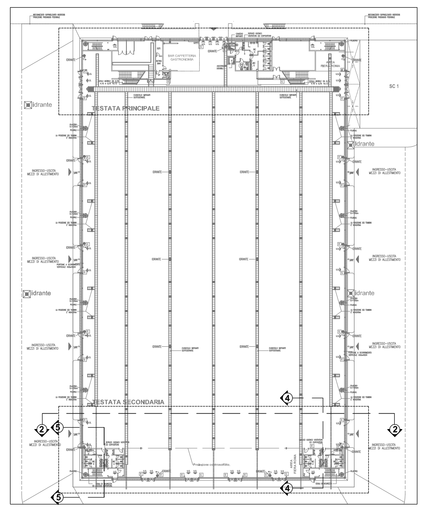

PLANIMETRIA PADIGLIONE TIPO scala 1:500

LEGENDA

DEMOLIZIONI

RICOSTRUZIONI

ANTE OPERAM

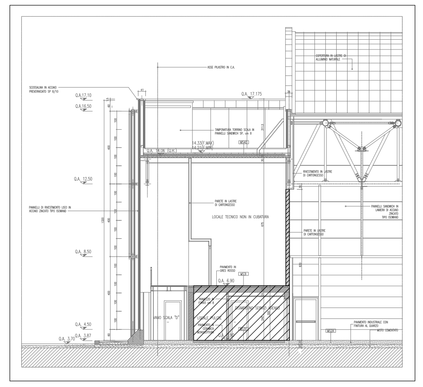

Sezione 4-4 SCALA 1:200

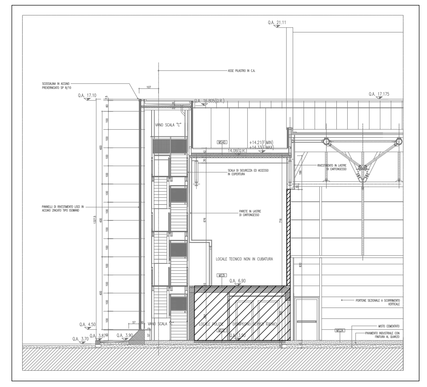

Sezione 5-5 SCALA 1:200

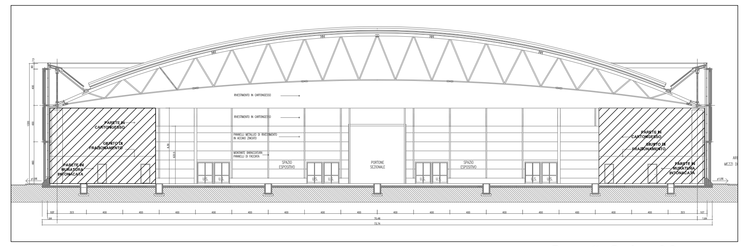

Prospetto Sezione 3-3 SCALA 1:200

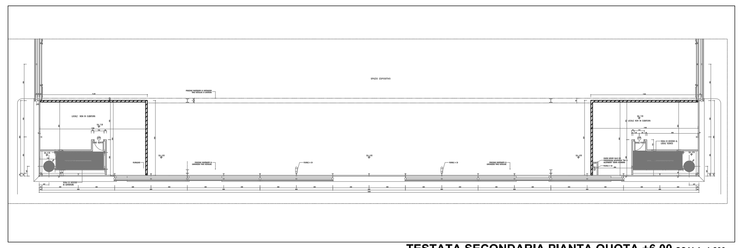

TESTATA SECONDARIA PIANTA QUOTA +6.00 SCALA 1:200

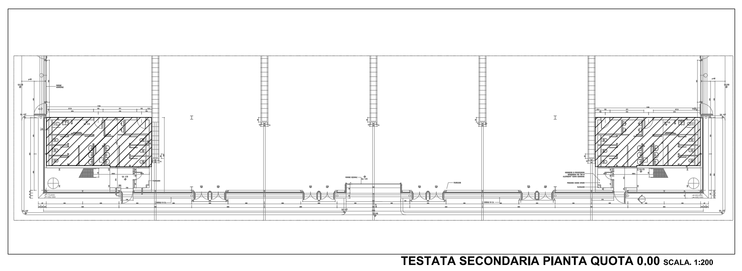

TESTATA SECONDARIA PIANTA QUOTA 0.00 SCALA 1:200

POST OPERAM

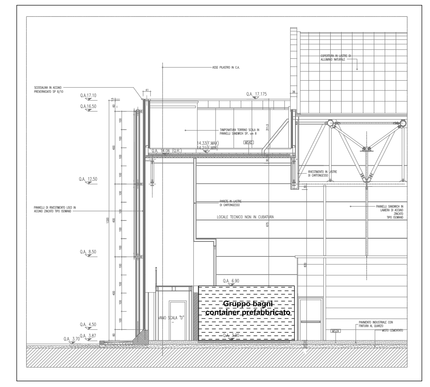

Sezione 4-4 SCALA 1:100

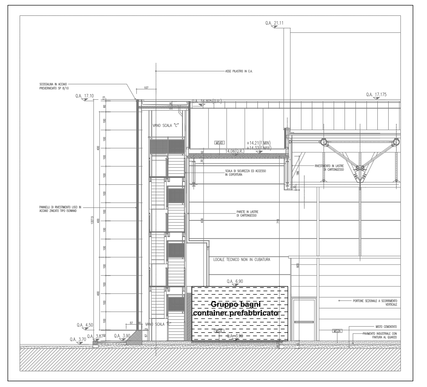

Sezione 5-5 SCALA 1:100

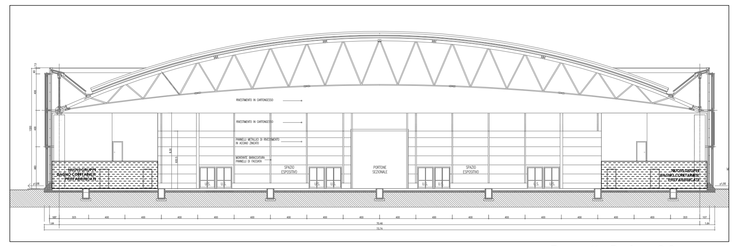

Prospetto Sezione 3-3 SCALA 1:200

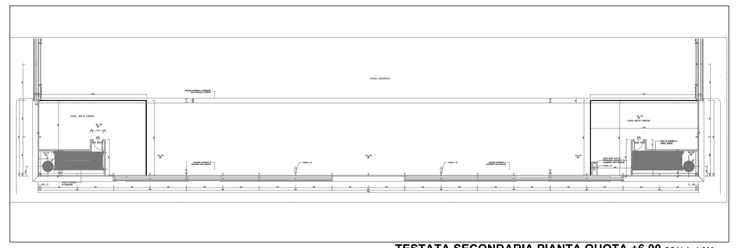

TESTATA SECONDARIA PIANTA QUOTA +6.00 SCALA 1:200

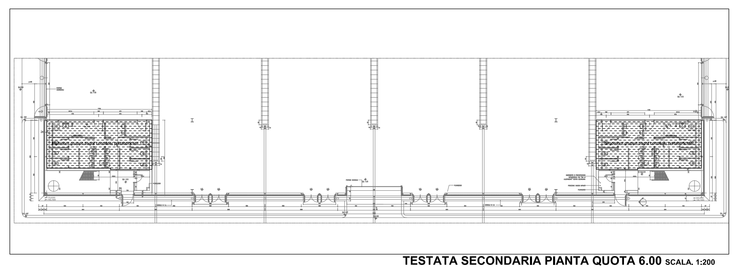

TESTATA SECONDARIA PIANTA QUOTA 6.00 SCALA 1:200